



PRILOG 2


OSNOVNA NAČELA I SCHEME IZVEDBI PRIKLJUČAKA

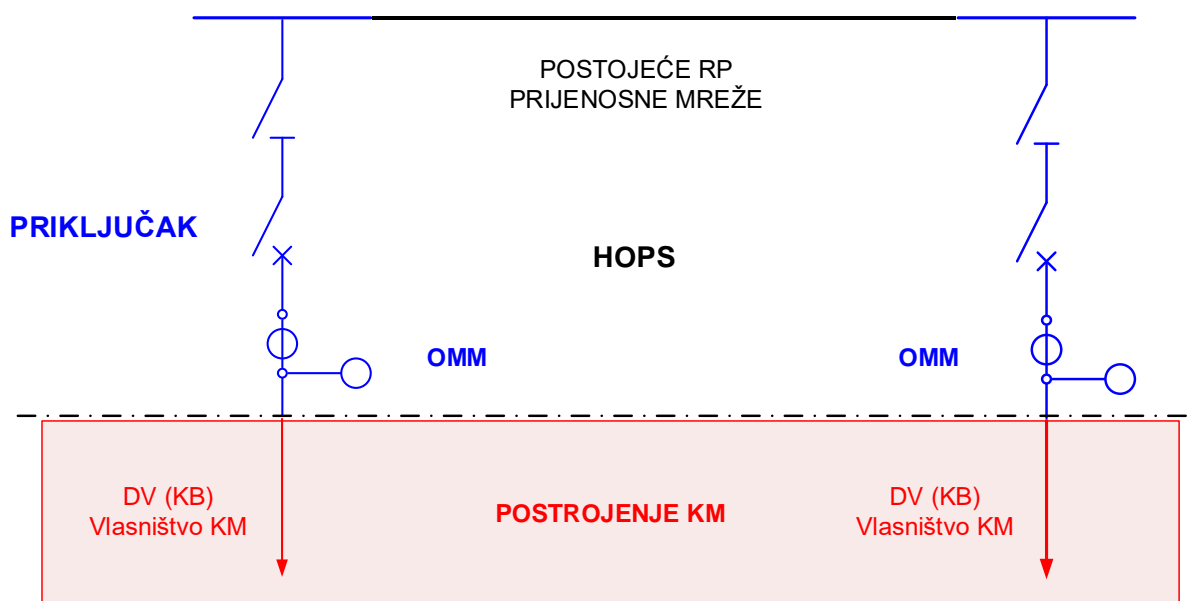


Slika 2.1. Principijelna shema priključka građevine investitora (korisnika mreže - KM) na postojeće RP operatora prijenosnog sustava – VN vodovi u vlasništvu investitora.

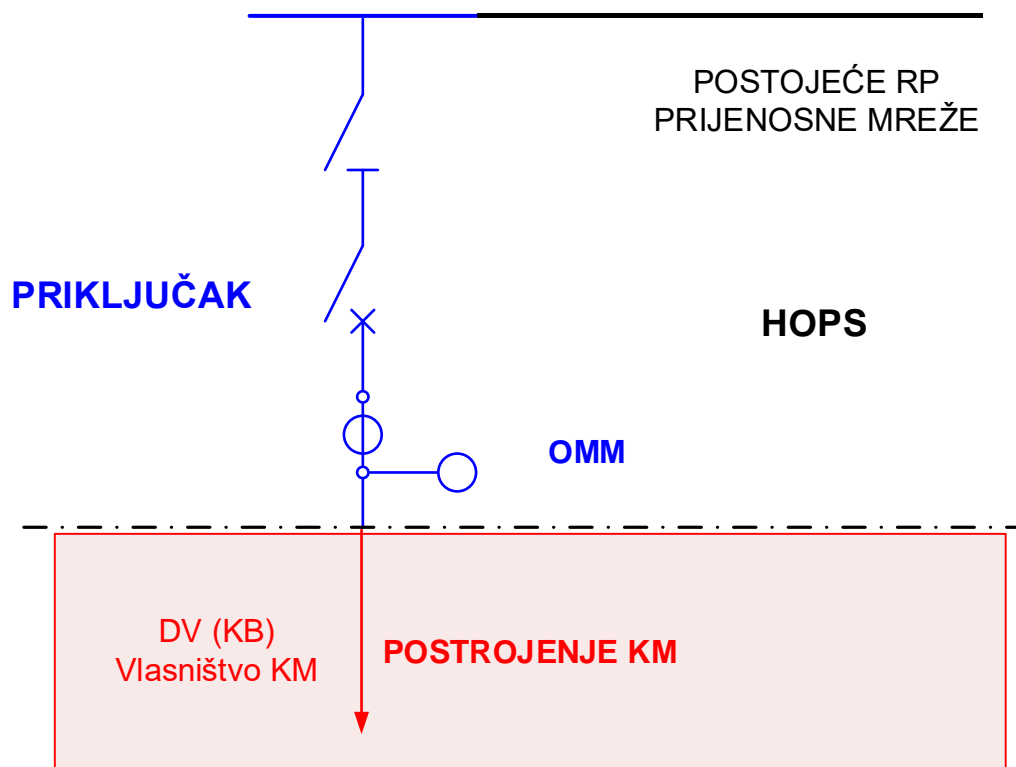


Slika 2.2. Principijelna shema priklučka građevine investitora (korisnika mreže – KM) na postojeće RP operatora prijenosnog sustava jednostrukim VN vodom u vlasništvu investitora.

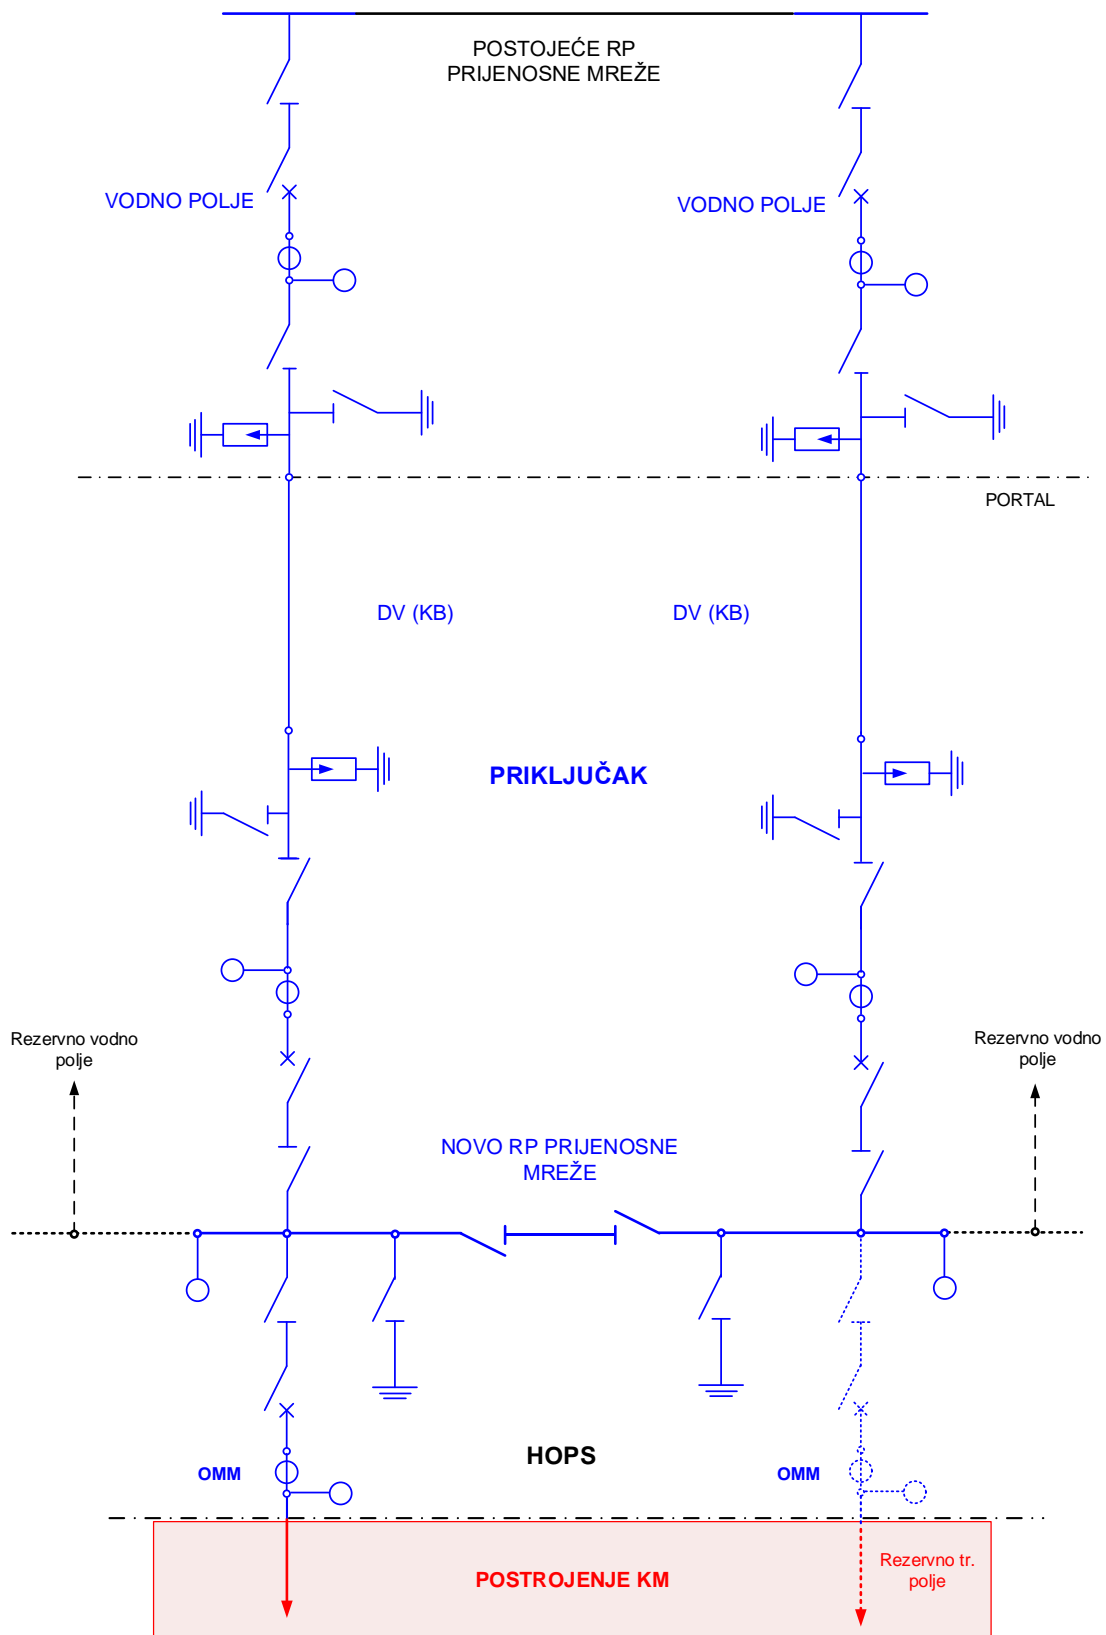

Slika 2.3. Principijelna shema priklučka građevine investitora (korisnika mreže - KM) na postojeće RP operatora prijenosnog sustava – VN vodovi i novo RP u vlasništvu operatora prijenosnog sustava.

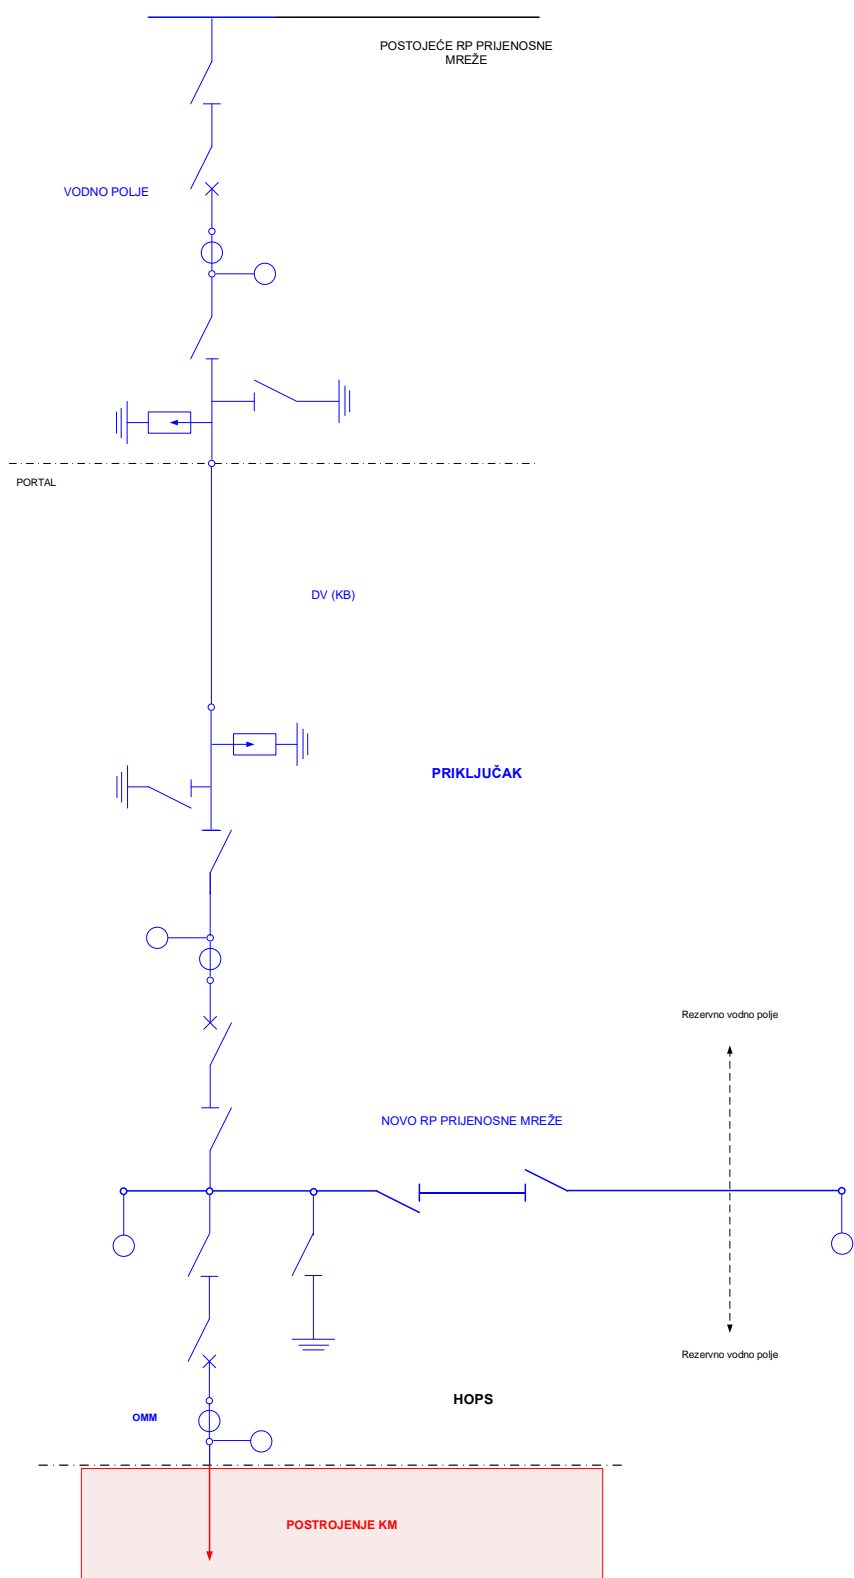

Slika 2.4. Principijelna shema priklučka građevine investitora (korisnika mreže – KM) na postojeće RP operatora prijenosnog sustava - jednostruki VN vod i novo RP u vlasništvu operatora prijenosnog sustava.

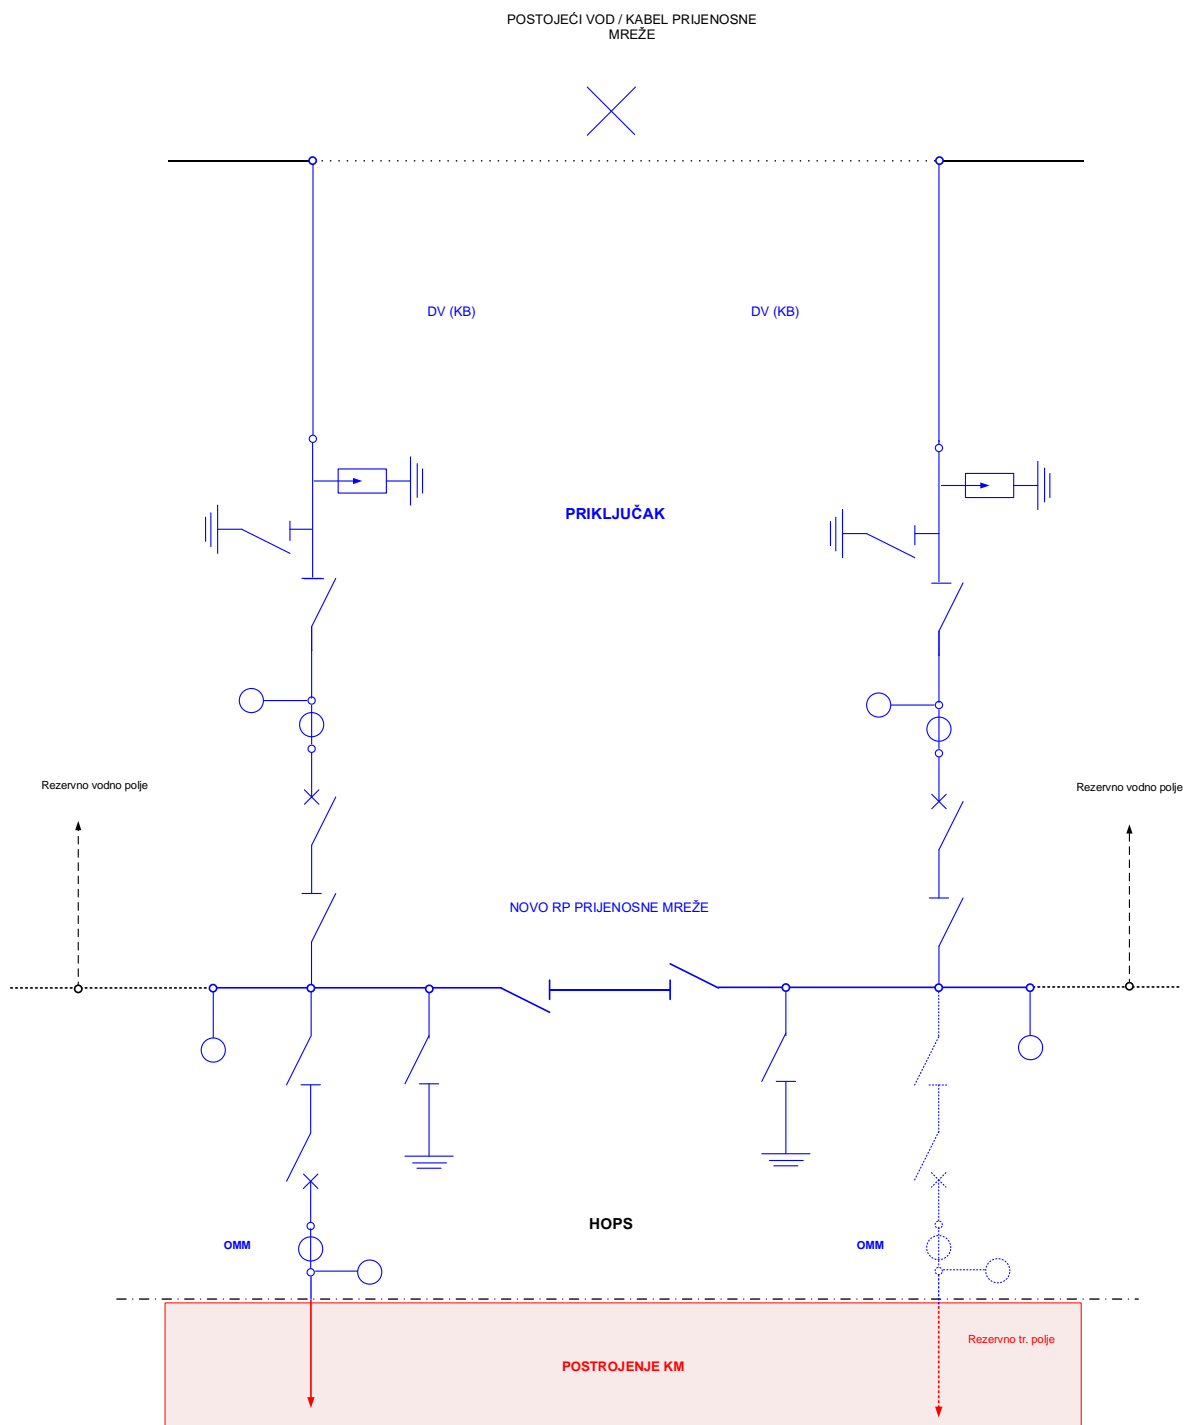

Slika 2.5. *Principijelna shema priklučka građevine investitora (korisnika mreže – KM) uvodom/izvodom na postojeći vod operatora prijenosnog sustava - novo RP u vlasništvu operatora prijenosnog sustava.*